

Zeichenerklärung

Planung

- Einschnittsböschung
- Fahrbahn
- Dammböschung
- Brücke

Straßennetz vorhanden

- A 27 Bundesautobahn
- B 99 Bundesstraße
- L 215 Landesstraße
- K 33 Kreisstraße
- sonstige Straße

Gebiete und Flächen

vorhanden geplant


- Wohnbaufläche
- gemischte Baufläche
- gewerbliche Baufläche
- Sonderbaufläche
- Gemeinbedarf
- Wohnbaufläche (geplant)
- gemischte Baufläche (geplant)
- gewerbliche Baufläche (geplant)
- Sonderbaufläche (geplant)

Die eingetragenen Flächennutzungen sind dem Raumordnungskataster (Stand 10.2018) entnommen.

Versorgungseinrichtungen

vorhanden geplant

- Gas- /H₂- /N₂- Leitung
- Öl-Leitung
- E - Freileitung (Hoch- /Höchstspannungsleitung)
- E - Leitung (Mittel- /Niederspannung)
- Fernmelde - Leitung
- Fernmelde - Freileitung
- Gas- /H₂- /N₂- Leitung (geplant)
- Öl-Leitung (geplant)
- E - Freileitung (Hoch- /Höchstspannungsleitung) (geplant)
- E - Leitung (Mittel- /Niederspannung) (geplant)
- Fernmelde - Leitung (geplant)
- Fernmelde - Freileitung (geplant)

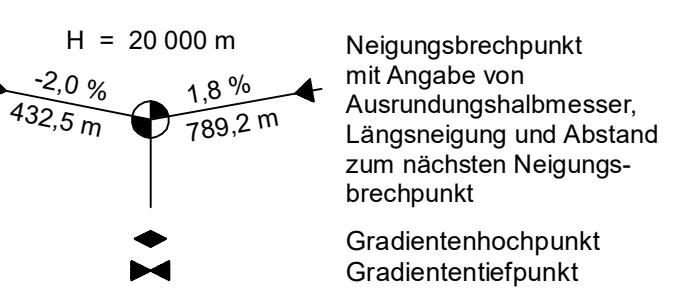

Verwaltung

- Gemeindegrenze

Ziele der Raumordnung


- Vorranggebiet Anlagen der Windenergiegewinnung
- Vorbehaltsgebiet für Kultur und Denkmalpflege

Schutzgebiete Natur, Landschaft, Wasser

- Biosphärenreservat
- Landschaftsschutzgebiet
- Kultur-, Bau-, Bodendenkmal

weitere Gebiete

- Altlastenverdachtsfläche
- archäologische Verdachtsfläche (gesamter Lageplan - nicht dargestellt)

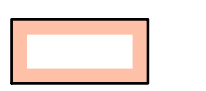

nachrichtlich:
Vorranggebiet für die Nutzung der Windenergie gemäß Sachlicher Teilplan "Nutzung der Windenergie in der Planungsregion Anhalt-Bitterfeld-Wittenberg", Ziel 1 Nr. XVI "Thurland" (in Kraft seit 29.09.2018)

Schübler-Plan
Ingenieurgesellschaft mbH

Greifswalder Straße 80A, 10405 Berlin
Telefon (030) 42 10 60 Telefax (030) 42 10 63 01
Merseburger Straße 69, 06112 Halle
Telefon (0345) 12 27 690 Telefax (0345) 12 27 69 29
Email: hallo@schuessler-plan.de
www.schuessler-plan.de

bearbeitet	02/2020	Lu/Schu
gezeichnet	02/2020	Schu
geprüft	02/2020	Bau

Landesstraßenbaubehörde Sachsen-Anhalt
Regionalbereich Ost

Gropiusallee 1 - 06846 Dessau-Roßlau
Tel. 0340 / 65090 - Fax. 0340 / 65092100

nachgeprüft		
-------------	--	--

Nr.	Art der Änderung	Datum	Zeichen

VORUNTERSUCHUNG

Straßenbauverwaltung des Landes Sachsen-Anhalt
Landesstraßenbaubehörde, Regionalbereich Ost

Unterlage / Blatt-Nr.: 5 / 1 - 2

Lageplan
Variante 2

Straße / Abschn.-Nr. / Station: B 6n / - / -

PROJIS-Nr.: 1503991000

Maßstab: 1:10000

B 6n
AS B 6n (A 9) - B 184

Aufgestellt: Dessau-Roßlau, den Landesstraßenbaubehörde Sachsen-Anhalt Regionalbereich Ost	Überprüft / genehmigt: Magdeburg, den Landesstraßenbaubehörde Sachsen-Anhalt Zentrale
Im Auftrag:	Im Auftrag:
Gesehen: Magdeburg, den Ministerium für Landesentwicklung und Verkehr des Landes Sachsen - Anhalt	
Im Auftrag:	