


NAS-Daten: © GeoBasis-DE / LVermGeo LSA, 2016, B22-6802-16-5 und C22-6006055-18_www.lvermgeo.sachsen-anhalt.de

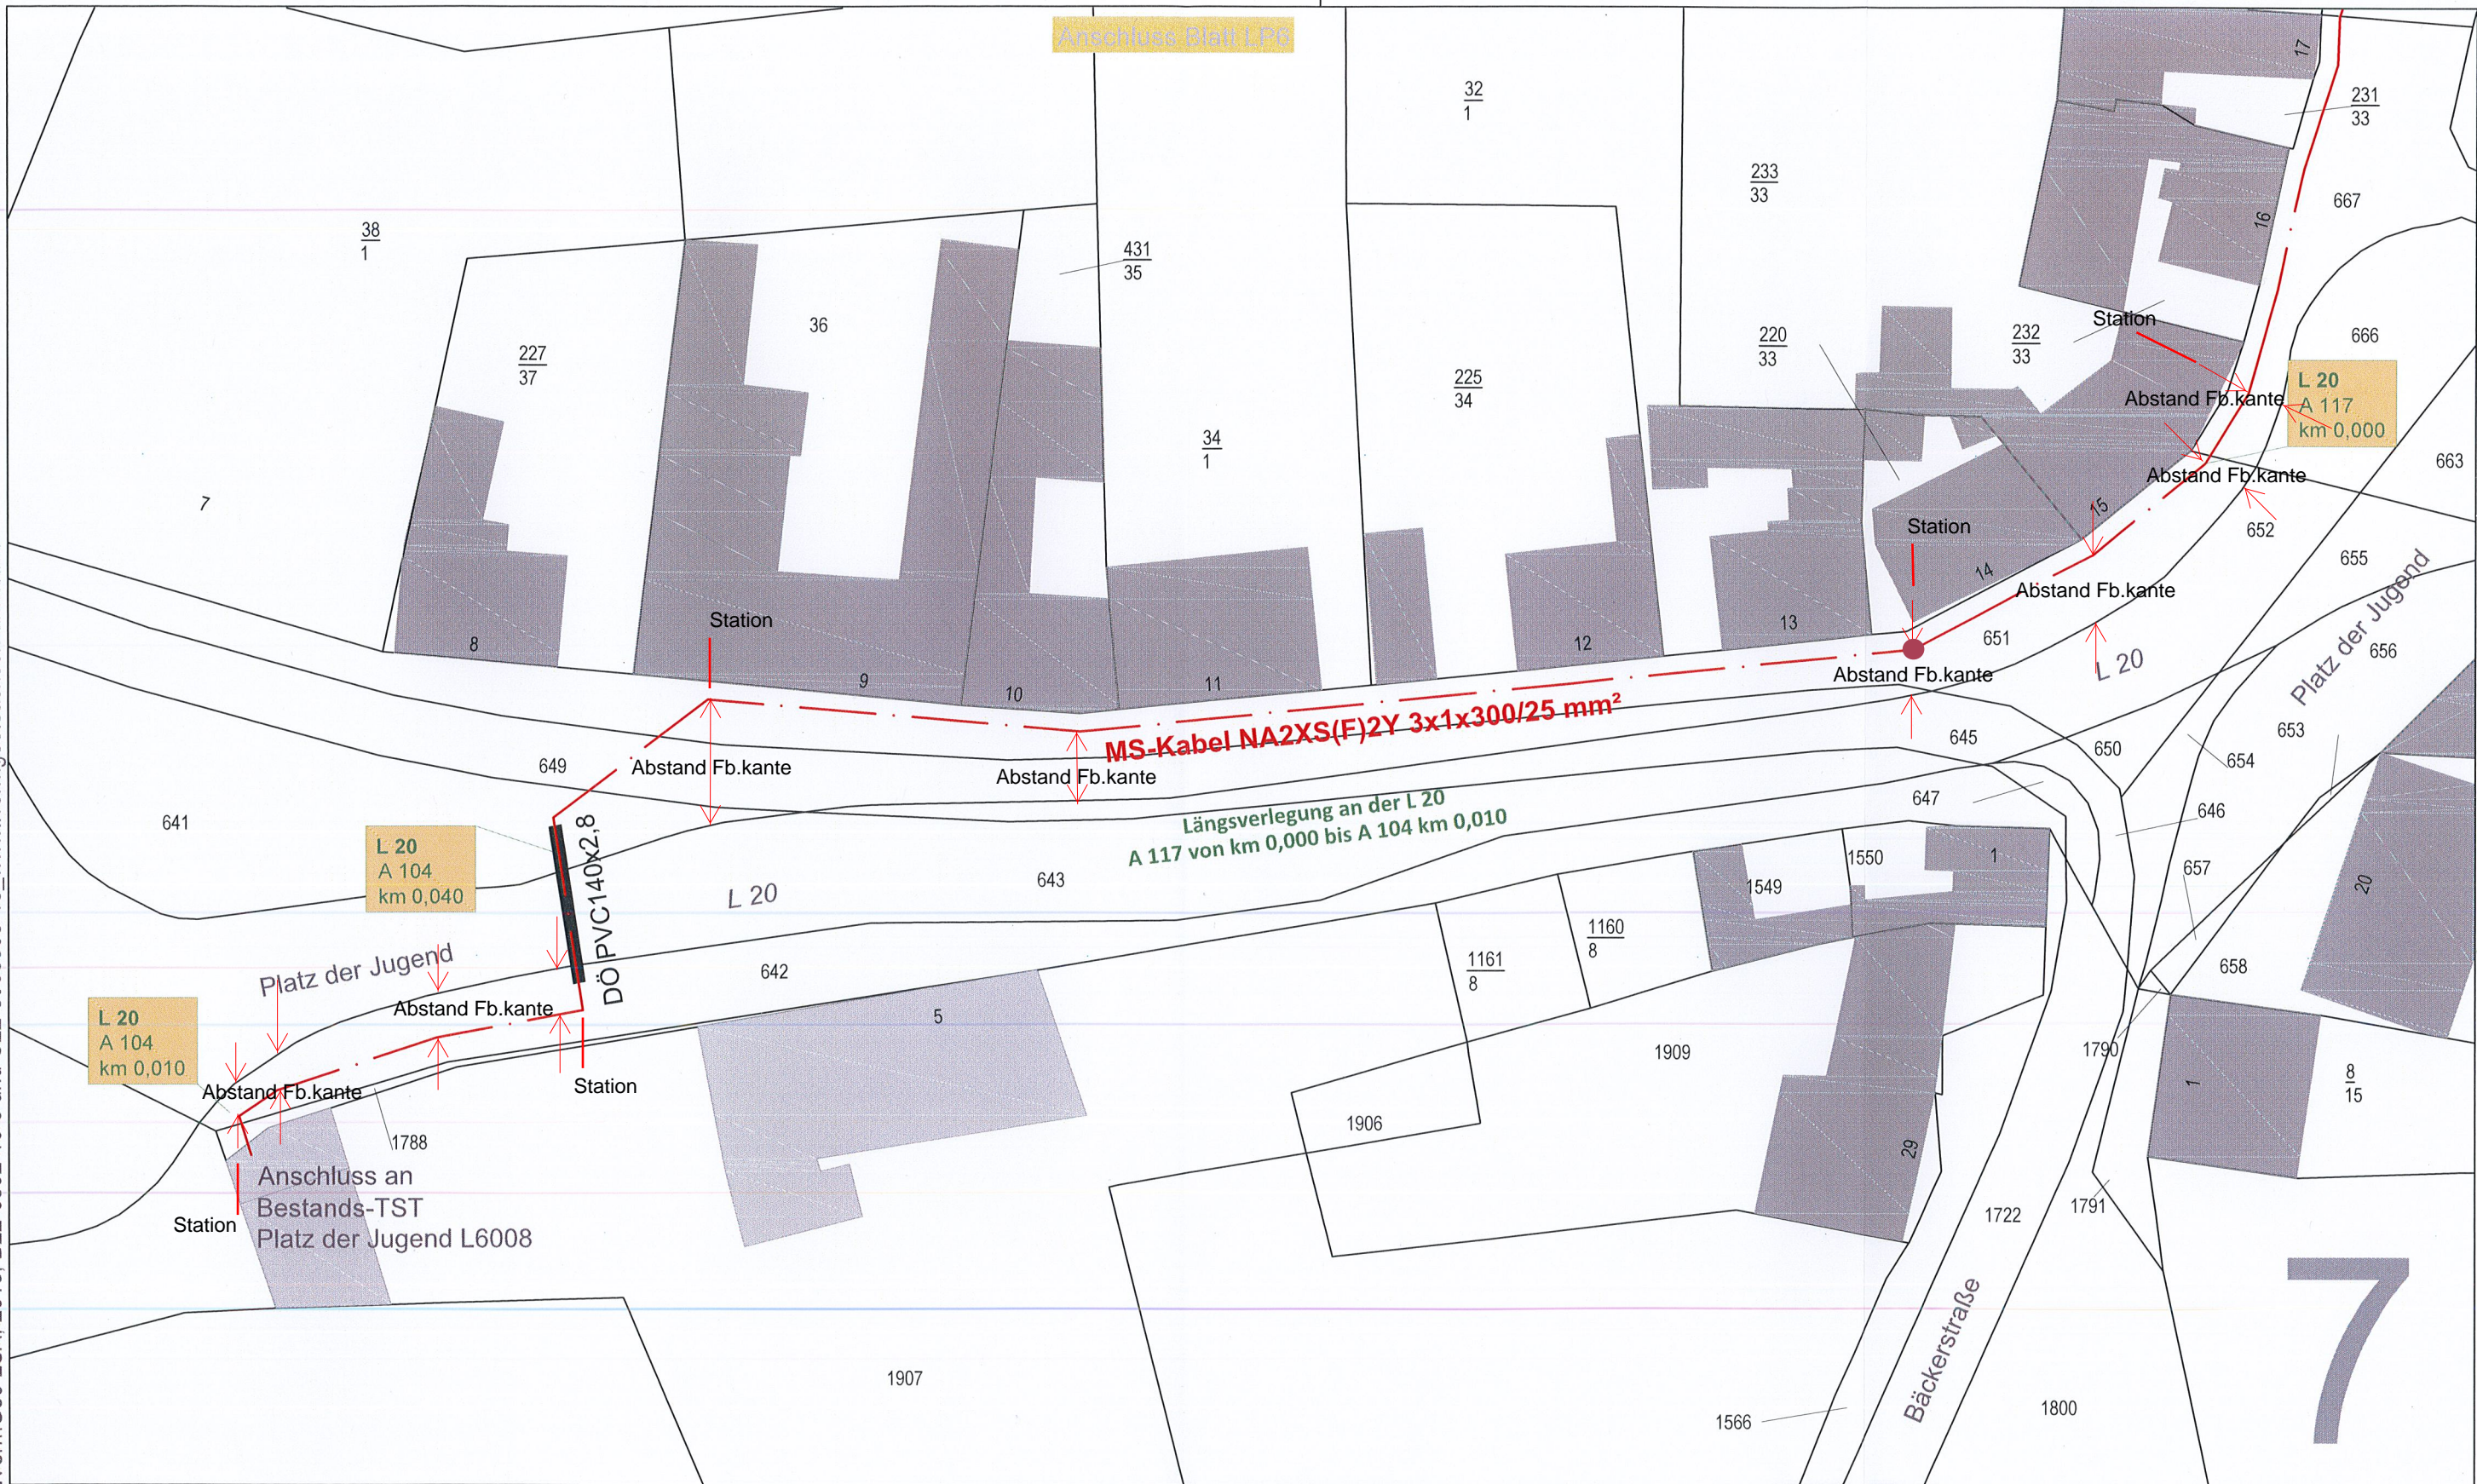

LEGENDE

- MS Kabel Neu
- Durchörterung
- Avacon Bestand
- MS Muffe
- Trafostation neu

DIESE ZEICHNUNG DIENT NUR ALS PLANUNGSUNTERLAGE UND SEINER PFLICHT ZUR EINHOLUNG VON SCHACHTERLAUBNISSEN UN



b
bei A3